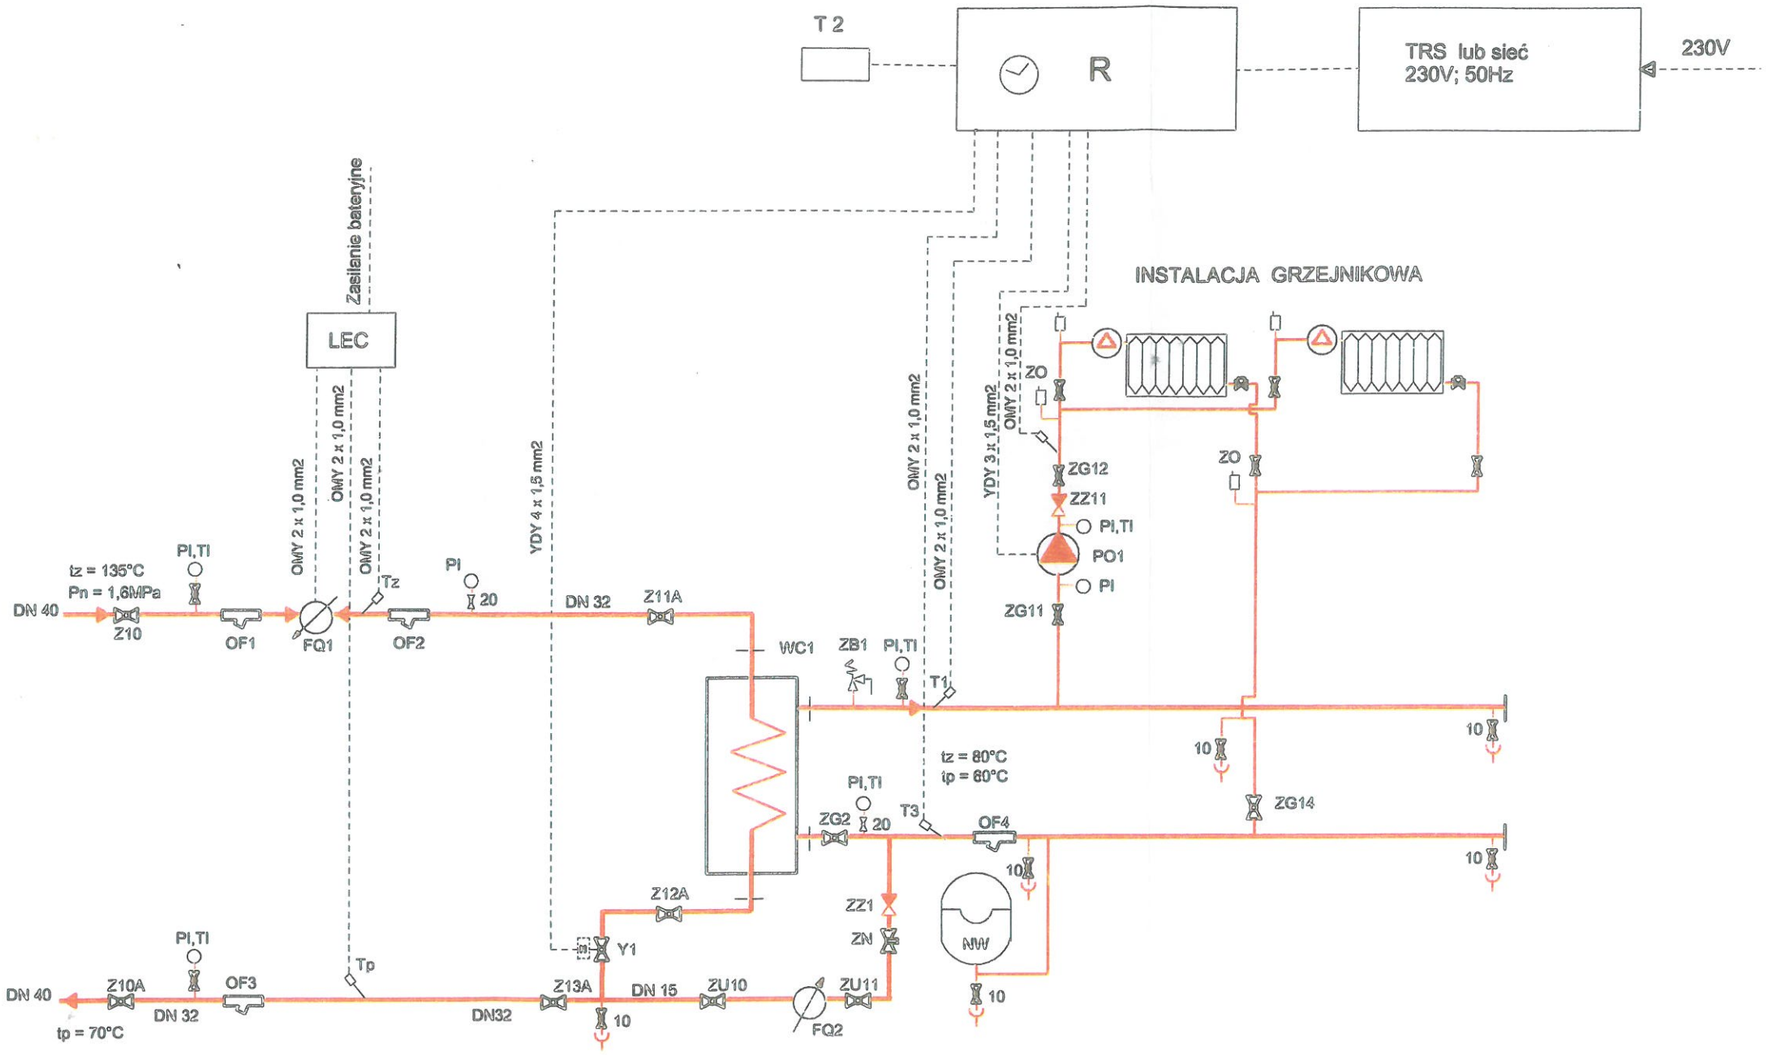

ZESPÓŁ USŁUG TECHNICZNYCH ul. Legionów Polskich 78 , 28-200 Staszów			Inwestor: Spółdzielnia Mieszkaniowa w Staszowie ul. Generała Mariana Langiewicza 11, 28-200 Staszów	
Zadanie	MODERNIZACJA WĘZŁA CIEPLNEGO CENTRALNEGO OGRZEWANIA W BUDYNKU MIESZKALNYM PRZY ULICY OPATOWSKIEJ NR 42 W STASZOWIE		Obiekt: BUDYNEK MIESZKALNY	
Nazwa	SCHEMAT TECHNOLOGICZNY WĘZŁA PODGRZEWU CO N= 69,8 kW		Nr rys. O - 1.00.	Skala: /
Autor projektu	Specjalność	Uprawnienia	Data	Podpis
Opracował: Jerzy Czerna				
Projektant: mgr inż. Jerzy Zieliński	Technologiczna Konstrukcyjna	112/A/Tbg/94 229/Tbg/94		